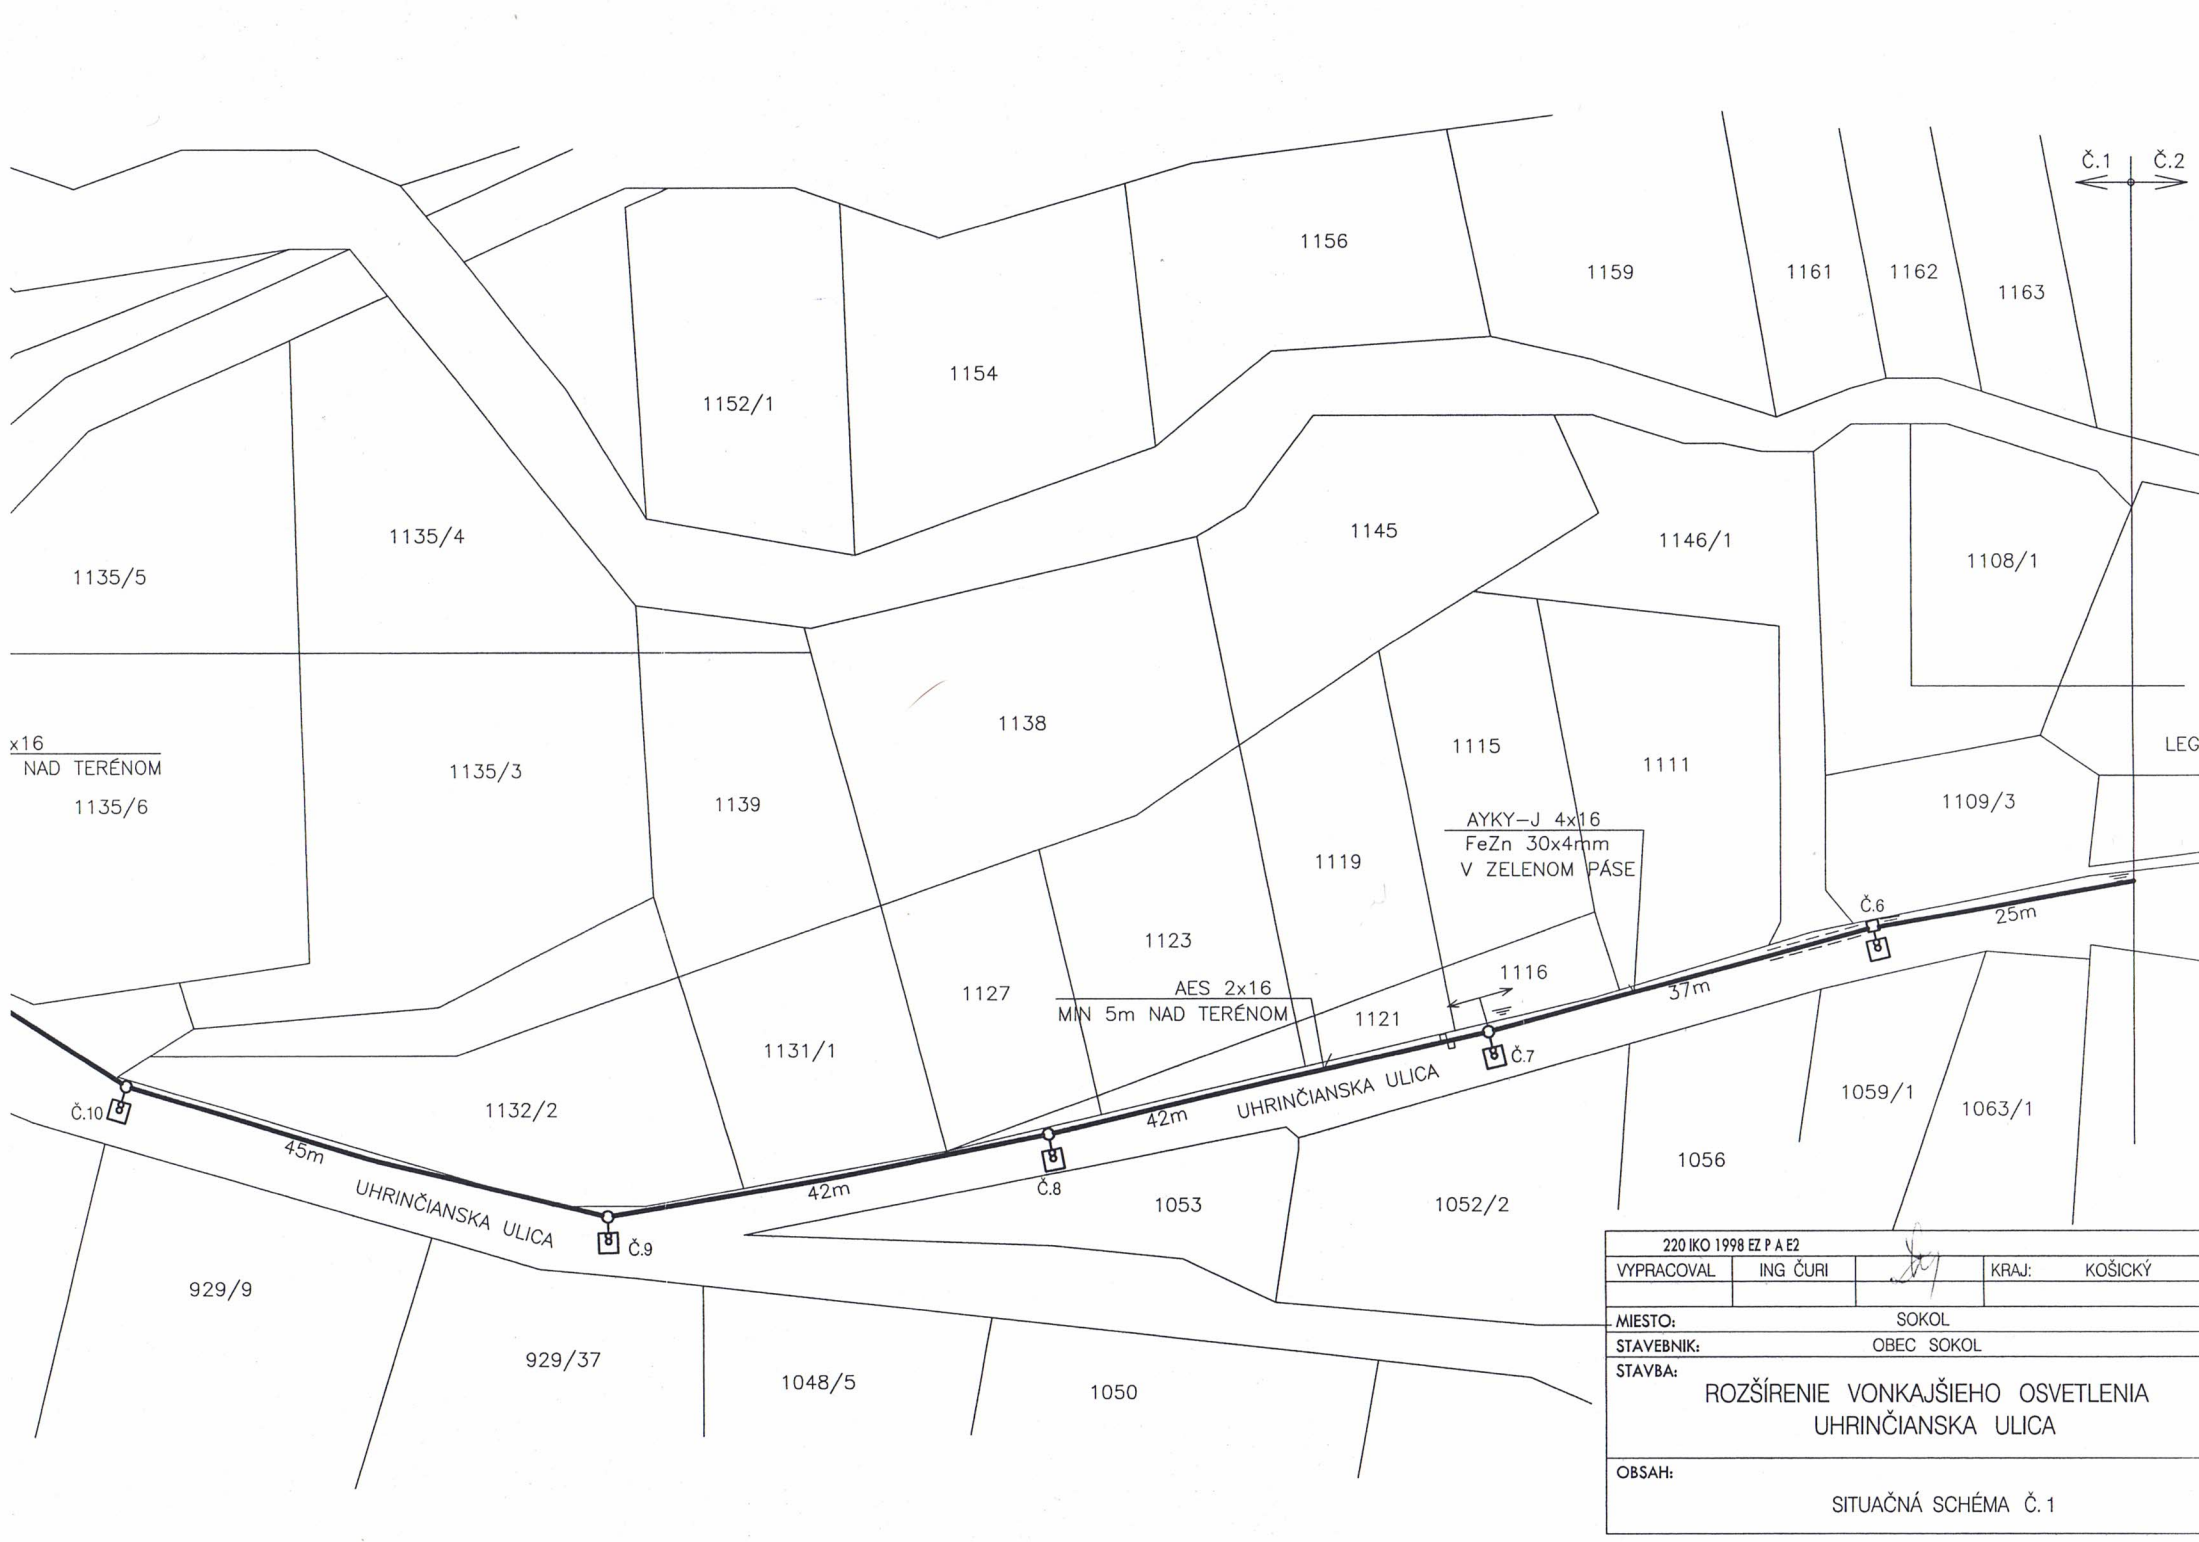

220 IKO 1998 EZ P A E2			
VYPRACOVAL	ING ČURI		KRAJ: KOŠICKÝ

MIESTO: SOKOL

STAVEBNÍK: OBEC SOKOL

STAVBA:

ROZŠÍRENIE VONKAJŠIEHO OSVETLENIA UHRINČIANSKA ULICA

OBSAH:

SITUAČNÁ SCHÉMA Č. 1