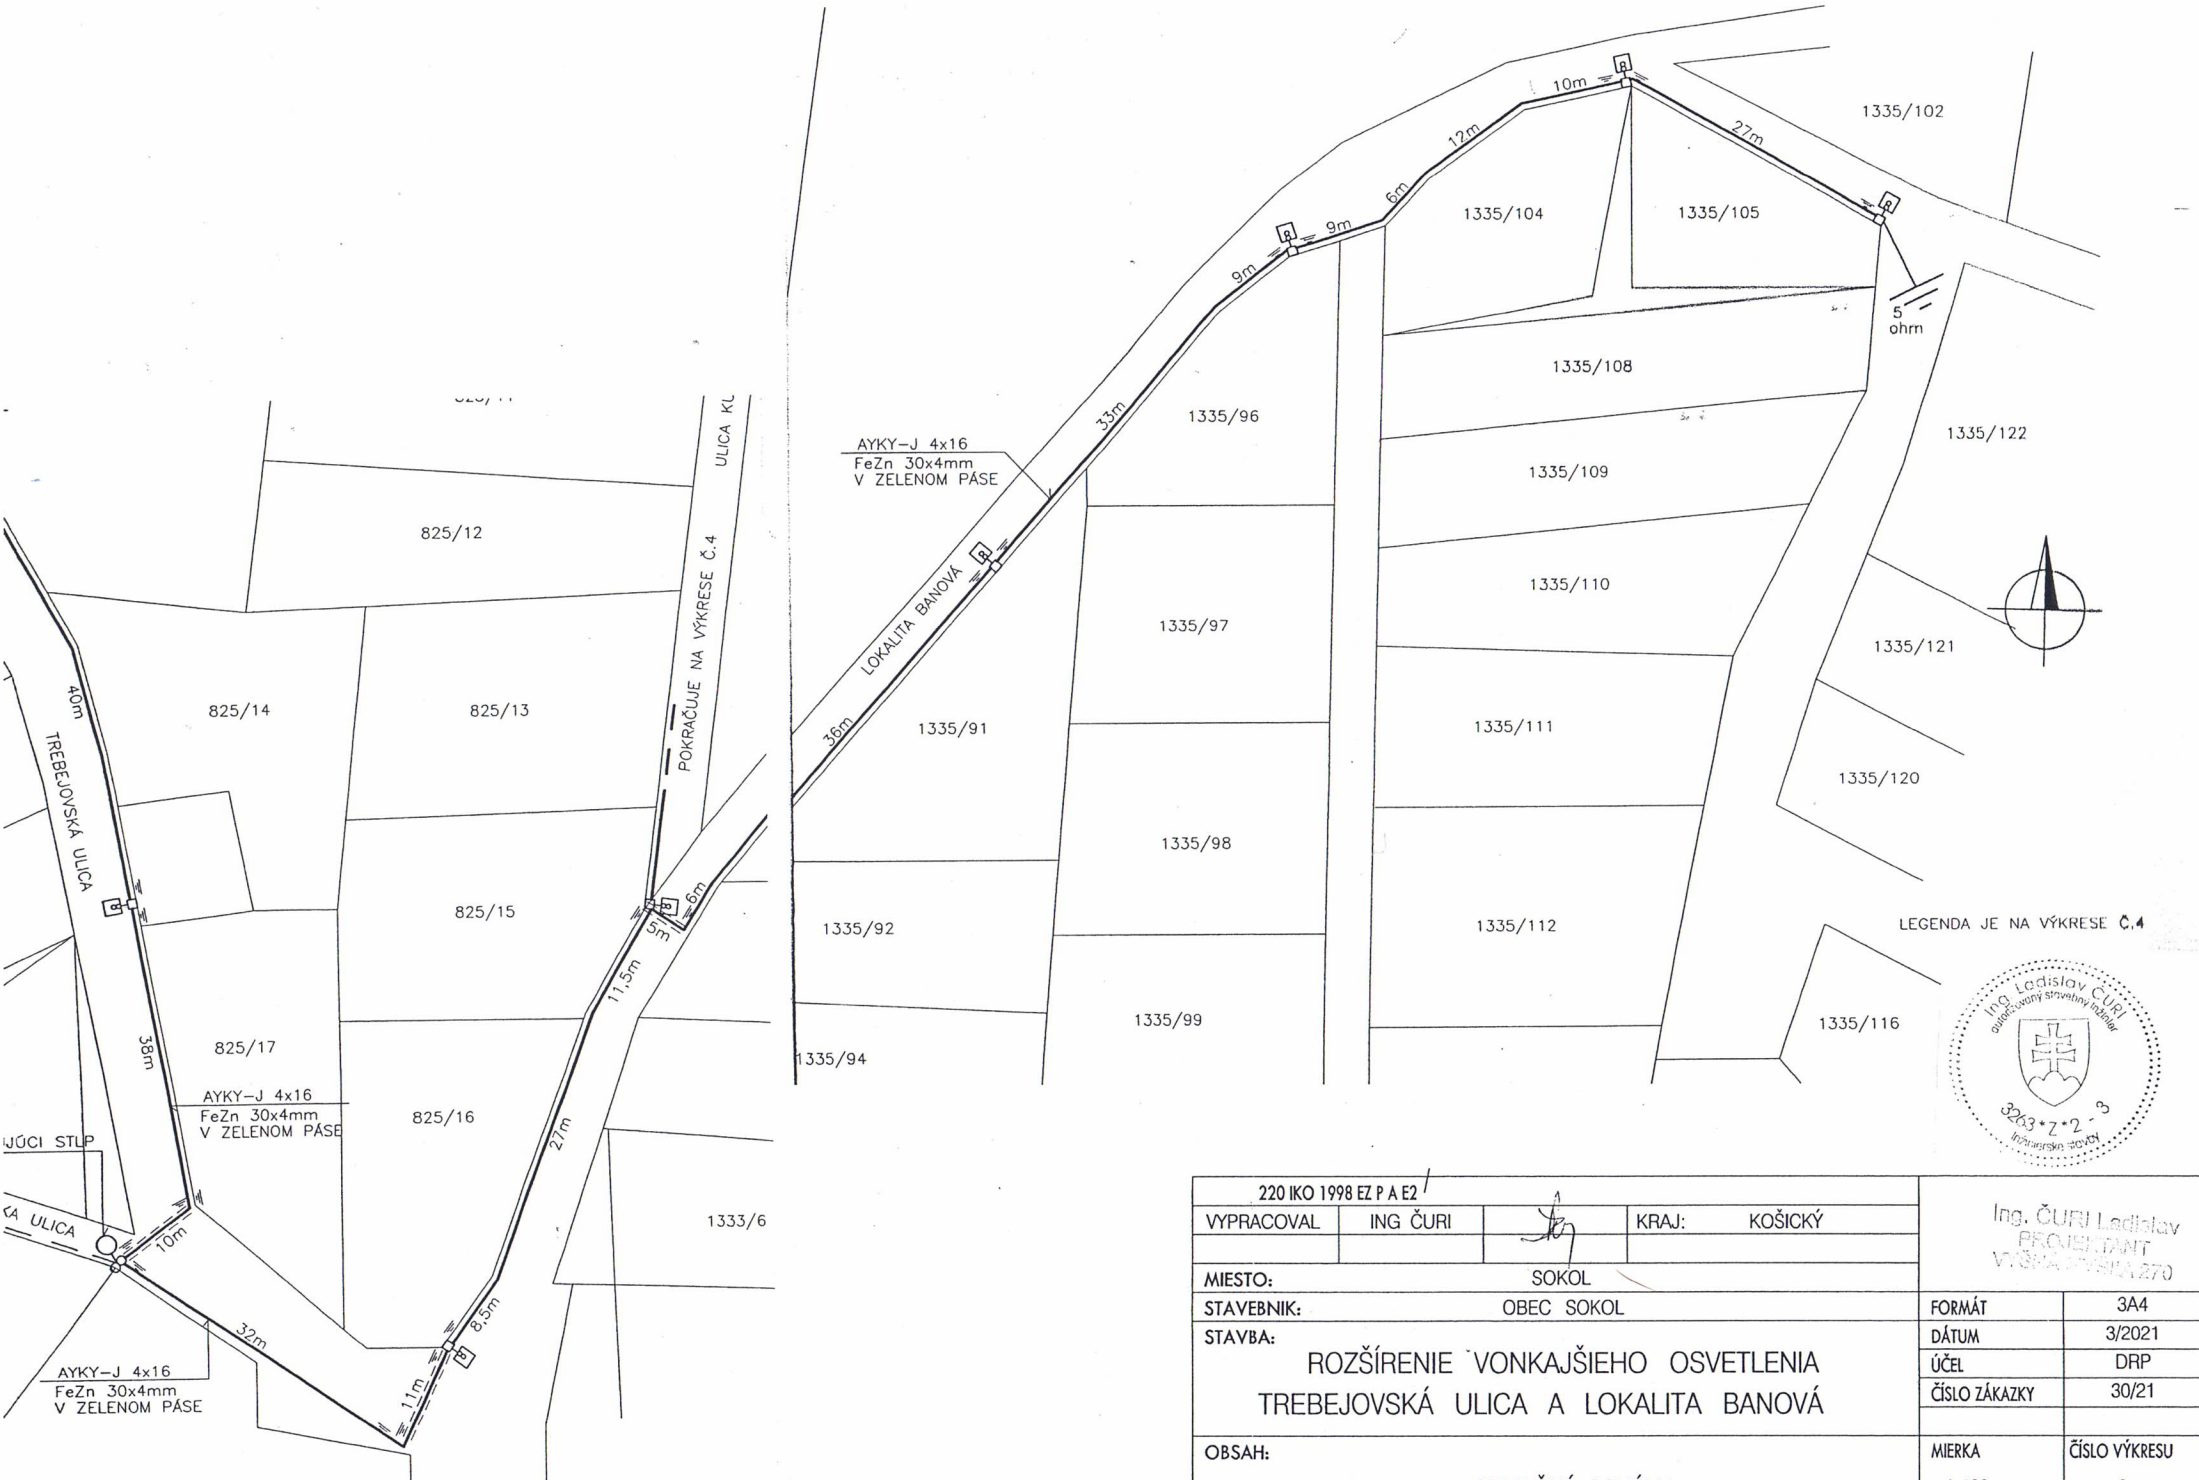

220 IKO 1998 EZ P A E2				
VYPRACOVAL	ING ČURI		KRAJ: KOŠICKÝ	
MIESTO:	SOKOL			
STAVEBNÍK:	OBEC SOKOL			

Ing. ČURI Ladislav
PROJEKTANT
VYKONÁVANIE ČINNOSTI

STAVBA:

ROZŠÍRENIE VONKAJŠIEHO OSVETLENIA TREBEJOVSKÁ ULICA A LOKALITA BANOVÁ

OBSAH:

SITUAČNÁ SCHÉMA

FORMÁT	3A4
DÁTUM	3/2021
ÚČEL	DRP
ČÍSLO ZÁKAZKY	30/21
MIERKA	ČÍSLO VÝKRESU
1:400	3