




# ÚZEMNÝ PLÁN OBCE KOSTOLANY NAD HORNÁDOM

NÁVRH ROZVOJA BYTOVEJ VÝSTAVBY

| LOKALITA                   | POČET BYTOV | POČET OBV. | OBV./BYT    | Č. POZEMKOV |
|----------------------------|-------------|------------|-------------|-------------|
| HRABINA - RD               | 50          | 165        | 3,31        | 960         |
| KONČISTĚ - RD<br>VARIANT A | 42          | 139        | 3,31        | 850         |
| POD CESTOU - RD            | 30          | 99         | 3,31        | 850         |
| ROZPTYL - RD               | 30          | 99         | 3,31        | 400-110     |
| BYTOVÉ DOMY<br>PŘI STANICI | 100         | 331        | 3,31        | -           |
| <b>S P O L U</b>           | <b>252</b>  | <b>833</b> | <b>3,31</b> | <b>-</b>    |

|                         |             |             |
|-------------------------|-------------|-------------|
| POČET OBYVATELOV        | 2005        | 1186        |
| + PROGNOZA              | 2025        | +932        |
| <b>SPOLU OBYVATELOV</b> | <b>2025</b> | <b>2118</b> |

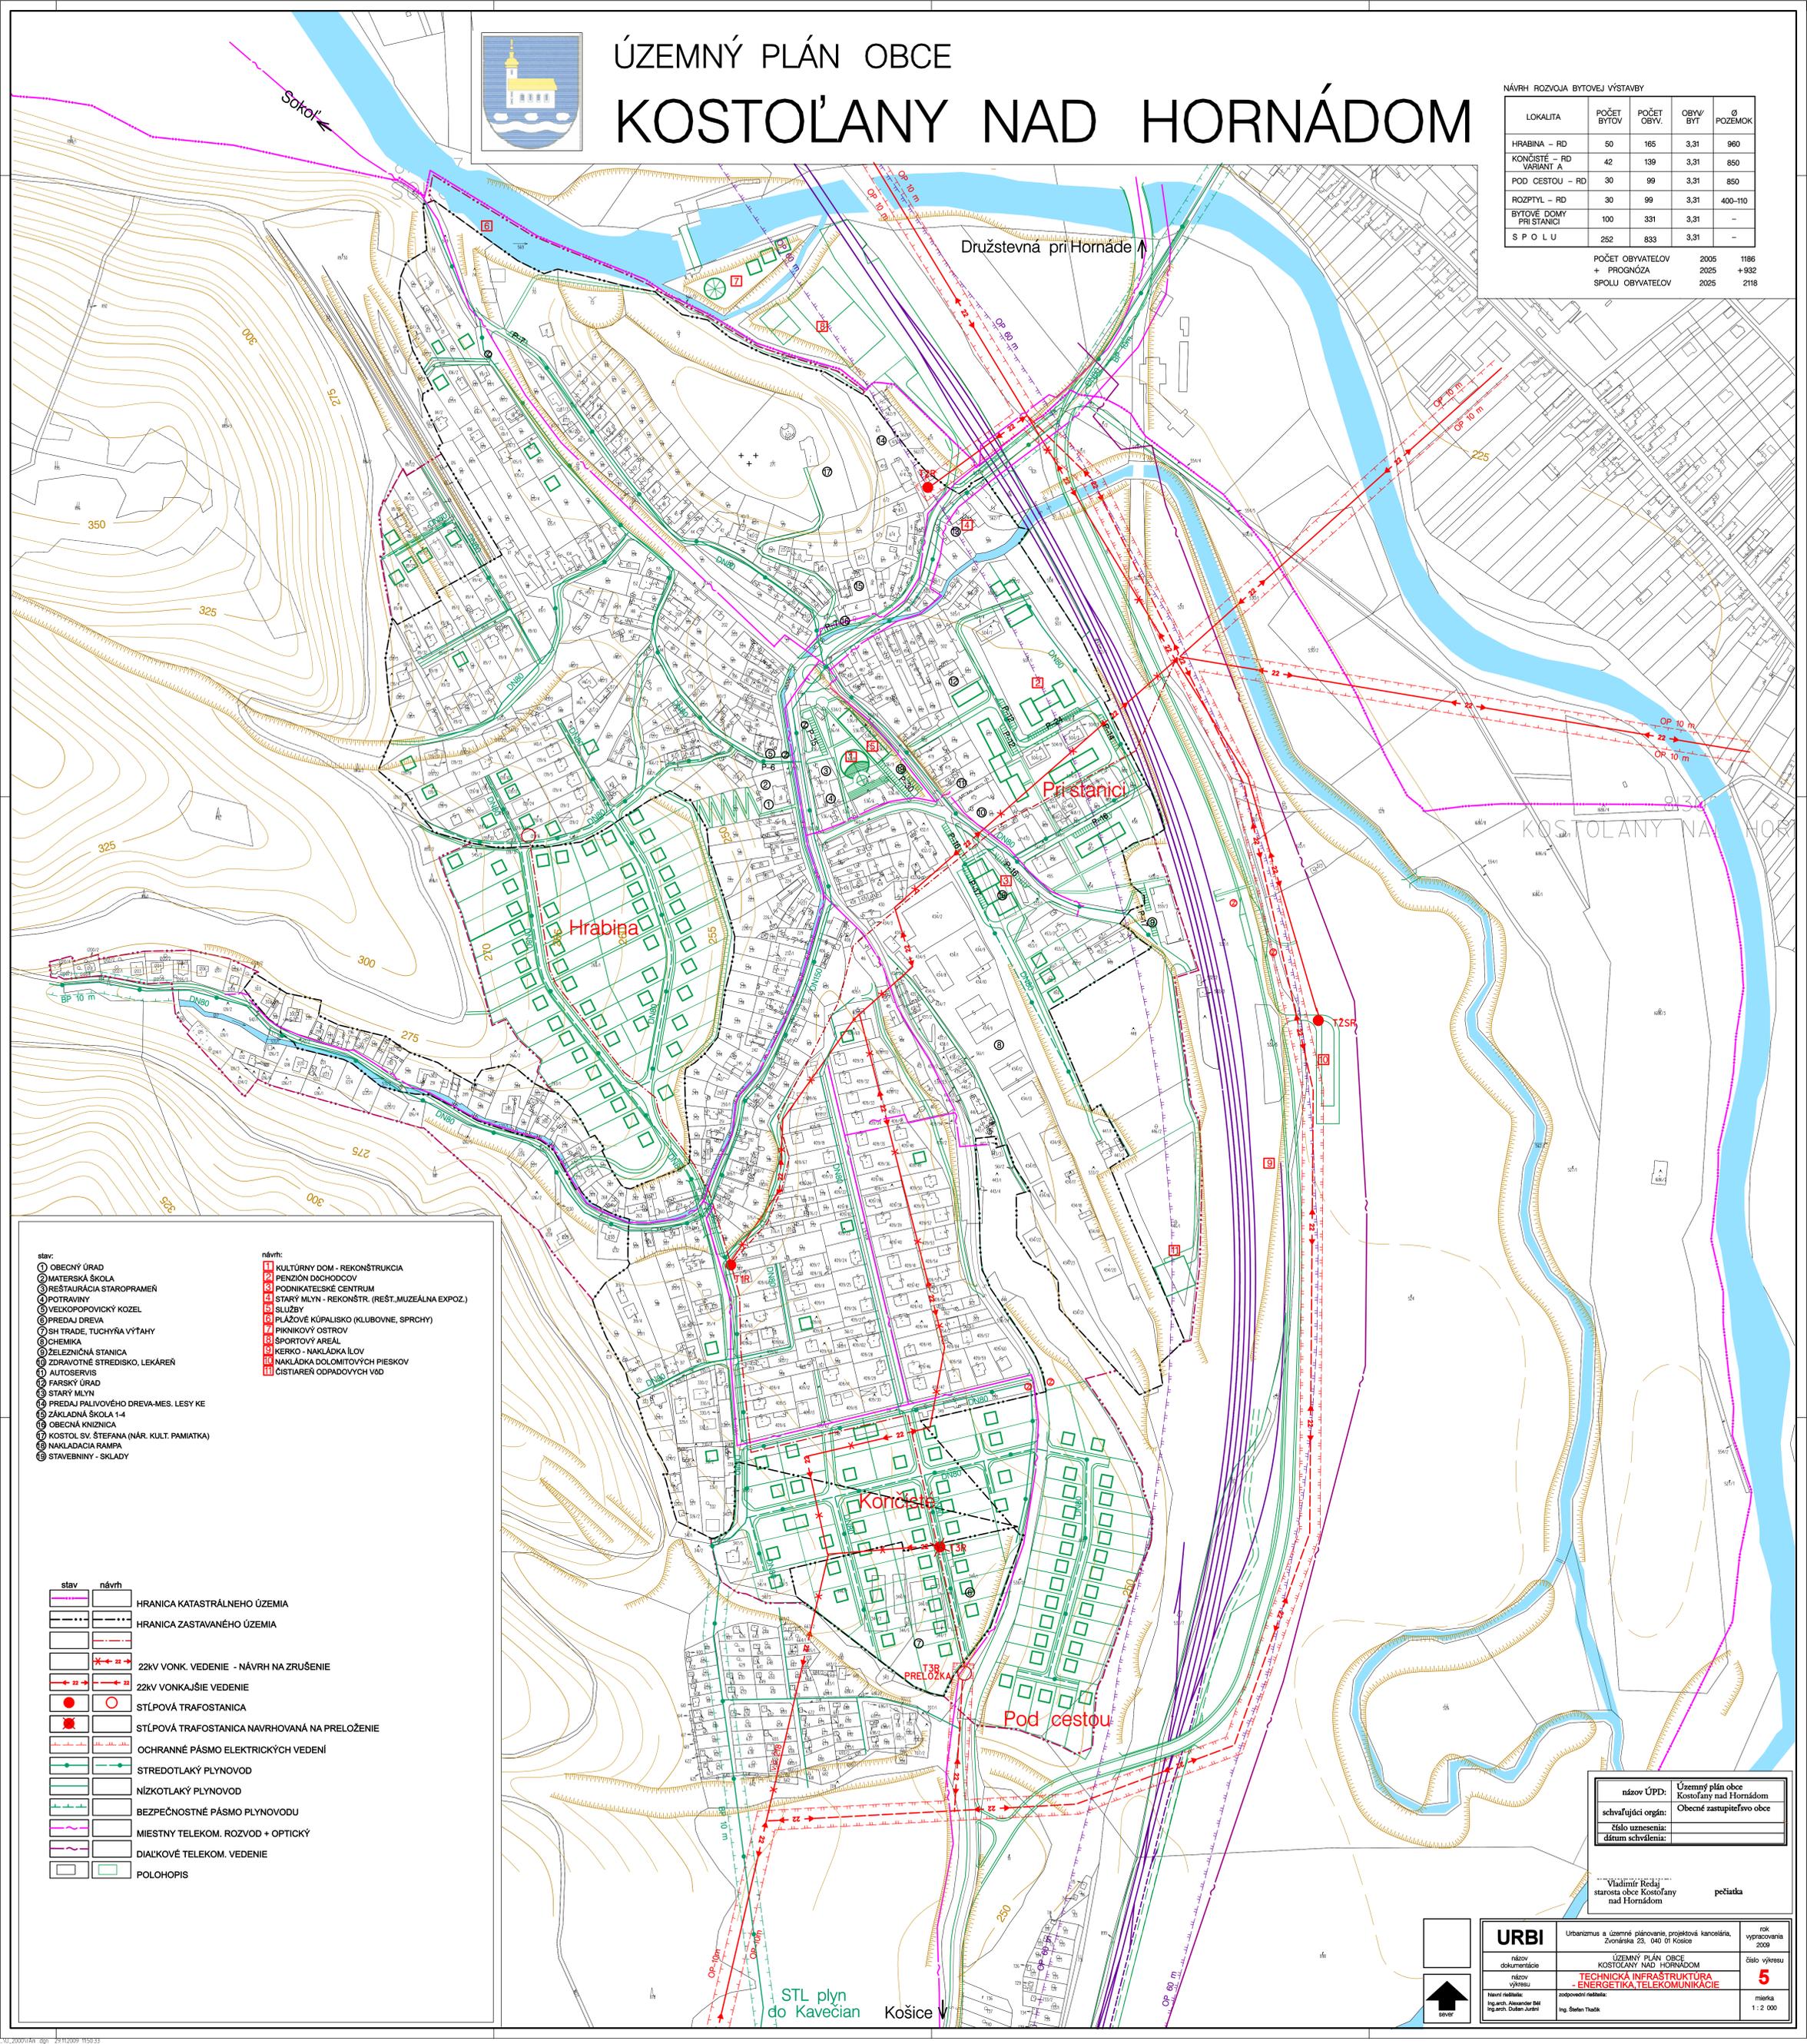

- stav:
- 1 OBEČNÝ ÚRAD
  - 2 MATERSKÁ ŠKOLA
  - 3 REŠTAVRÁCIA STAROPRAMEŇ
  - 4 POTRAVINY
  - 5 VEĽKOPŮPICKÝ KOZEL
  - 6 PREDAJ DREVA
  - 7 SH TRADE, TUČNÝHA VÝTAHY
  - 8 CHEMICKÁ
  - 9 ŽELEZNIČNÁ STANICA
  - 10 ZDRAVOTNÉ STREDISKO, LEKÁREŇ
  - 11 AUTOSERVIS
  - 12 FARSKÝ ÚRAD
  - 13 STARÝ MLÝN
  - 14 PREDAJ PALIVOVÉHO DREVA-MES. LESY KE
  - 15 ZÁKLADNÁ ŠKOLA 1-4
  - 16 OBEČNÁ KNIZNICA
  - 17 KOSTOL SV. ŠTEFANA (NÁR. KULT. PAMiatKA)
  - 18 NAKLADACIA RAMPa
  - 19 STAVEBNINY - SKLADY
- návrh:
- 1 KULTÚRNY DOM - REKONŠTRUKCIA
  - 2 PENZIÓN DOCHODCOV
  - 3 PODNIKATEĽSKÉ CENTRUM
  - 4 STARÝ MLÝN - REKONŠTR. (REŠT.MUZEÁLNA EXPOZ.)
  - 5 SLUŽBY
  - 6 PLÁŽOVÉ KÚPALISKO (KLUBOVNE, SPRCHY)
  - 7 PRÍRODNÝ OSTRŮV
  - 8 ŠPORTOVÝ AREÁL
  - 9 KERKO - NAKLADKA ĽOV
  - 10 NAKLADKA DOLOMITOVÝCH PIESKOV
  - 11 ČISTIAREŇ ODPADOVÝCH VOD

- | stav | návrh |
|------|-------|
|      |       |
|      |       |
- 22kV VONK. VEDENIE - NÁVRH NA ZRUŠENIE
- 22kV VONKAJŠIE VEDENIE
- STĽPOVÁ TRAFOSTANICA
- STĽPOVÁ TRAFOSTANICA NAVRHOVANÁ NA PRELOŽENIE
- OCHRANNÉ PÁSMO ELEKTRICKÝCH VEDENÍ
- STREDOTLAKÝ PLYNOVOD
- NÍZKOTLAKÝ PLYNOVOD
- BEZPEČNOSTNÉ PÁSMO PLYNOVODU
- MIESTNY TELEKOM. ROZVOD + OPTICKÝ
- DIAĽKOVÉ TELEKOM. VEDENIE
- POLOHOPIs

názov ÚPD: Územný plán obce Kostolany nad Hornádou  
 schvaľujúci orgán: Obecné zastupiteľstvo obce  
 číslo uznesenia: \_\_\_\_\_  
 dátum schválenia: \_\_\_\_\_

Vladimír Redaj  
 starosta obce Kostolany nad Hornádou

|                                    |   |                        |
|------------------------------------|---|------------------------|
| <b>URBI</b>                        | Urbanizácia a územné plánovanie, projektová kancelária, Zvonárska 23, 040 01 Košice | rok vypracovania: 2009 |
| názov dokumentácie:                | ÚZEMNÝ PLÁN OBCE KOSTOLANY NAD HORNÁDOM   | číslo výkresu:         |
| názov výkresu:                     | TECHNICKÁ INFRAŠTRUKTÚRA ENERGETIKA, TELEKOMUNIKÁCIE                                | 5                      |
| navštívil: Ing.arch. Alexander Bat | zodpovedal: Ing. Stefan Truška  | mierka: 1 : 2 000      |
| Ing.arch. Dušan Jurák              |   |                        |

STL plyn do Kavečian Košice