




ÚZEMNÝ PLÁN OBCE KOSTOLANY NAD HORNÁDOM

NÁVRH ROZVOJA BYTOVEJ VÝSTAVBY

LOKALITA	POČET BYTOV	POČET OBÝV.	OBÝV. BYT	Ø POZEMOK
HRABINA - RD	50	165	3,31	960
KONČISTÉ - RD	42	139	3,31	850
POD CESTOU - RD	30	99	3,31	850
ROZPTYL - RD	30	99	3,31	400-110
BYTOVÉ DOMY PRI STANICI	100	331	3,31	-
S P O L U	252	833	3,31	-

POČET OBYVATELOV	2005	1186
+ PROGNOZA	2025	+932
SPOLU OBYVATELOV	2025	2118

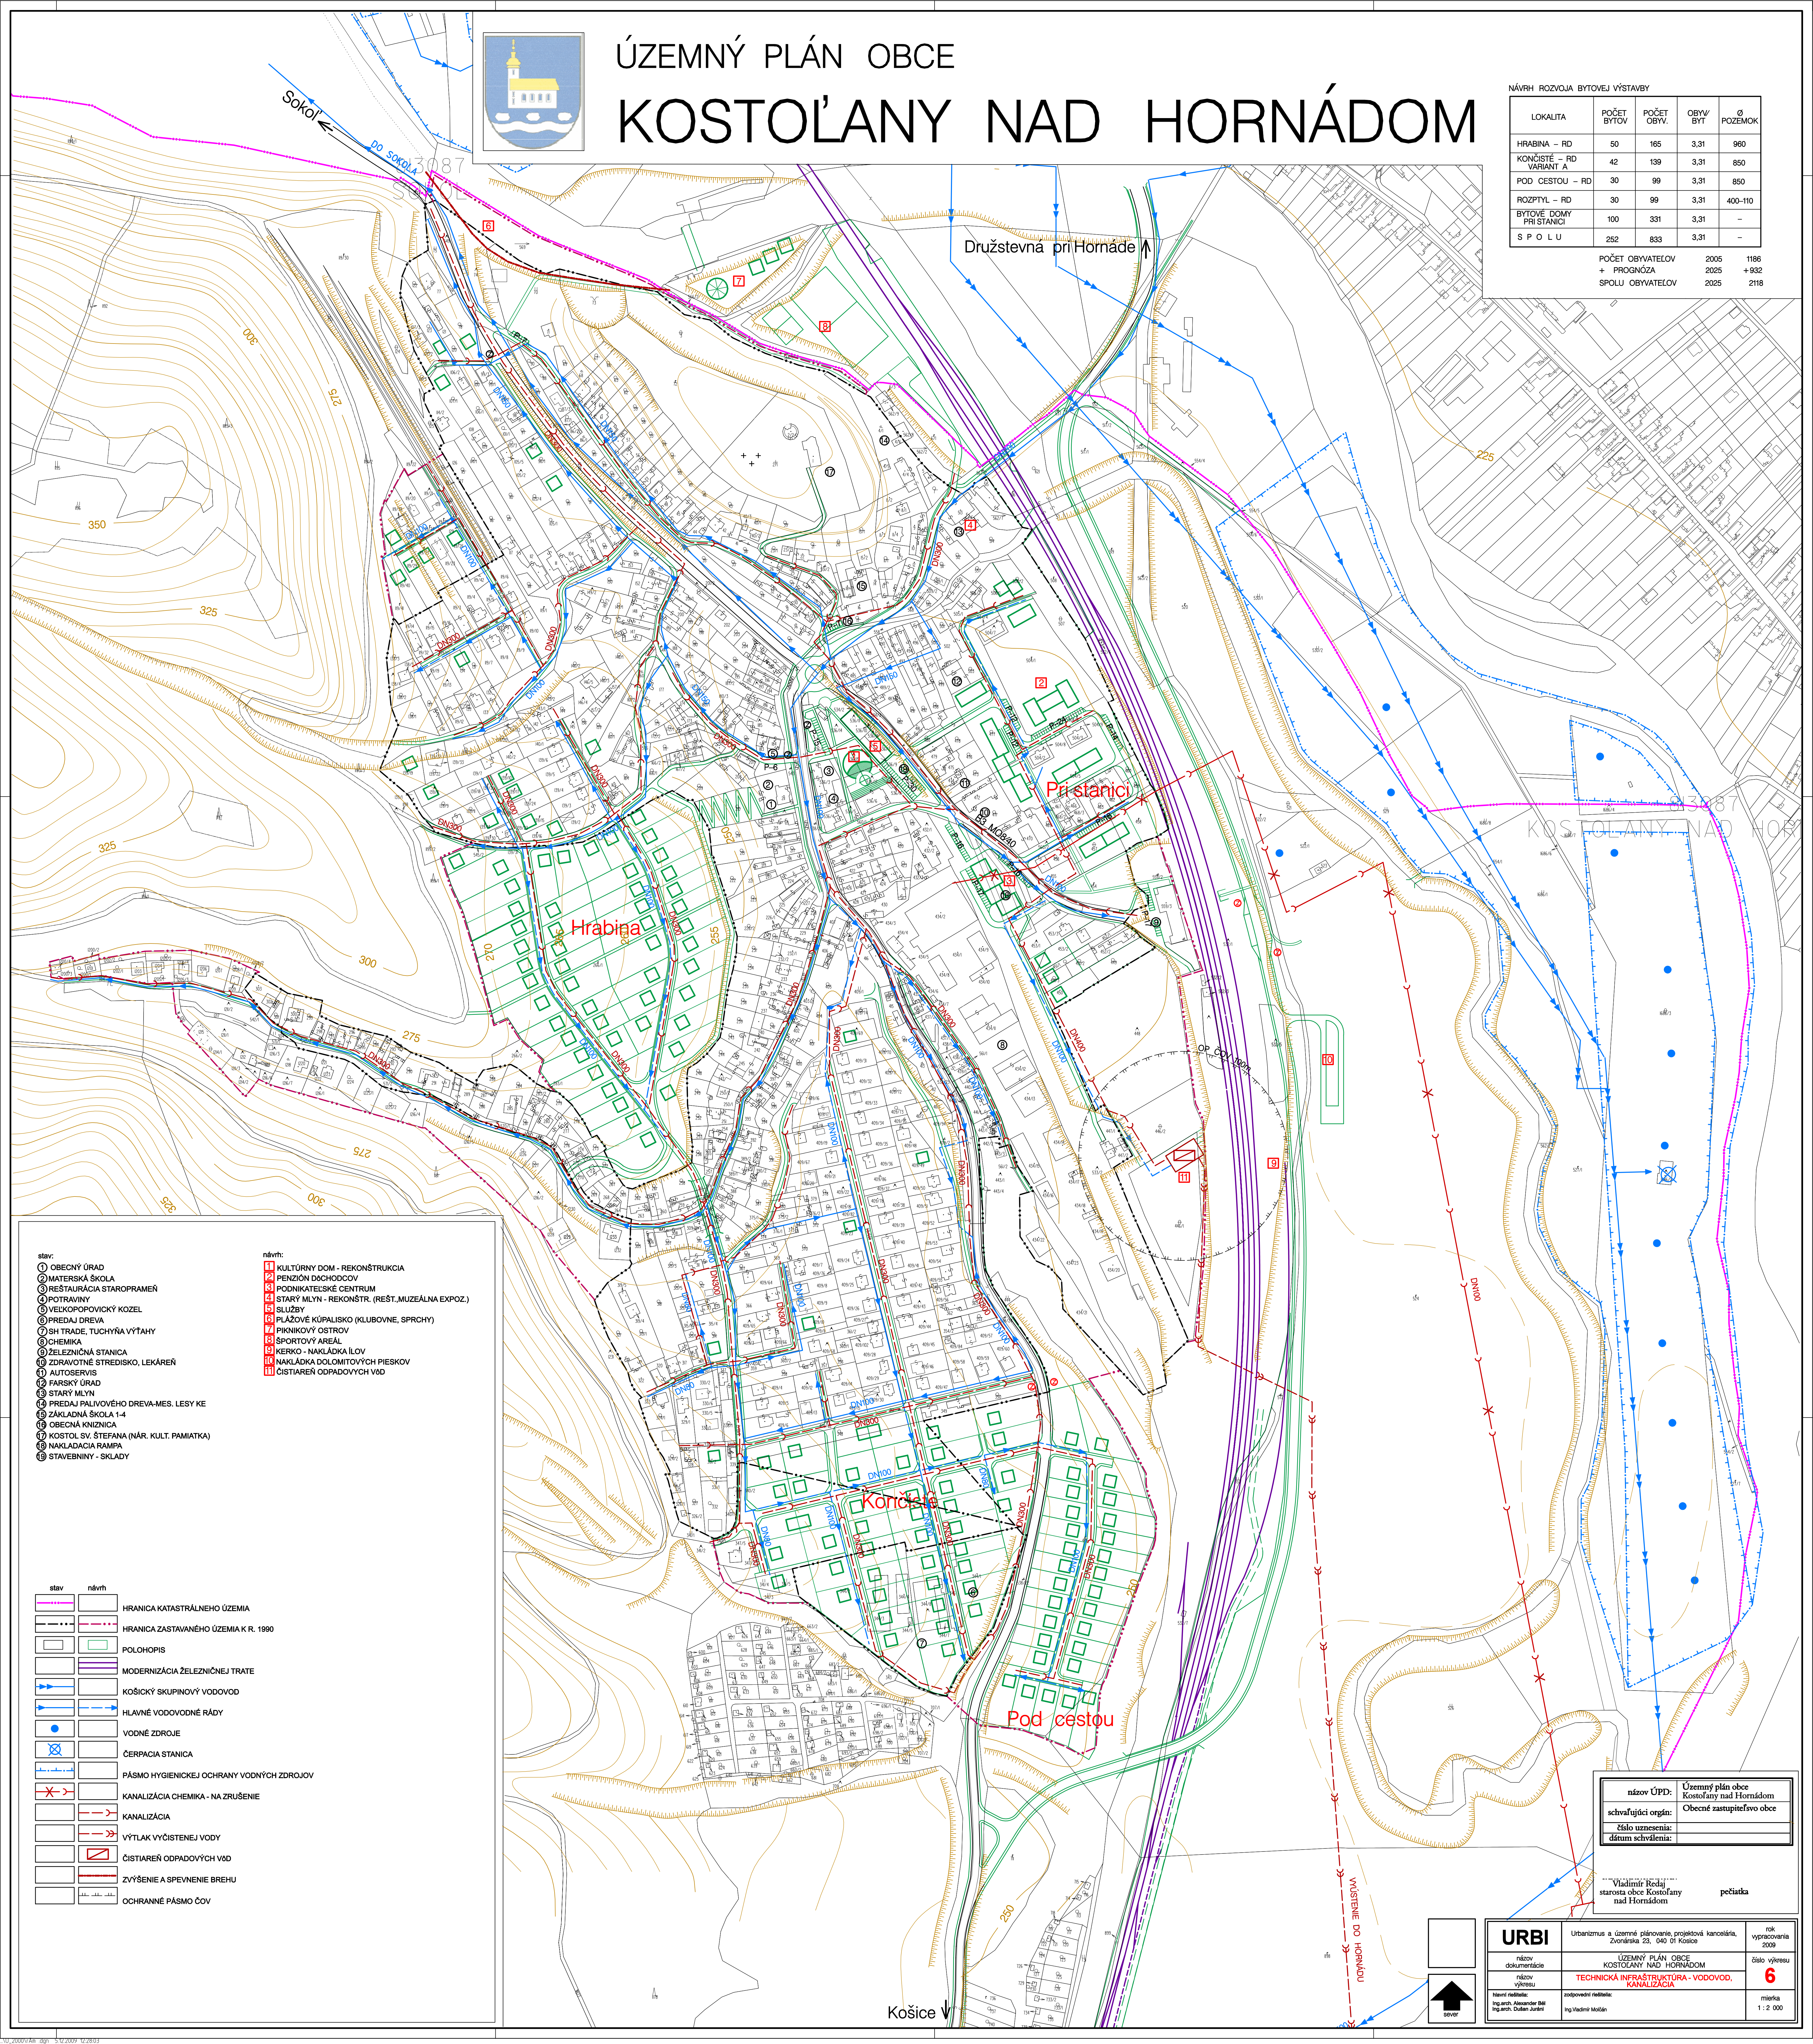

- stav:
- 1 OBEČNÝ ÚRAD
 - 2 MATERSKÁ ŠKOLA
 - 3 REŠTAURÁCIA STAROPRAMEŇ
 - 4 POTRAVINY
 - 5 VEĽKOPOPOVICKÝ KOZEL
 - 6 PREDAJ DREVA
 - 7 SH TRADE, TUČYŇA VÝTAHY
 - 8 ZÁKLADNÁ ŠKOLA 1-4
 - 9 OBEČNÁ KNIZNICA
 - 10 KOSTOL SV. ŠTEFANA (NÁR. KULT. PAMiatKA)
 - 11 NAKLADACIA RAMPa
 - 12 STAVEBNINY - SKLADY
- návrh:
- 1 KULTÚRNY DOM - REKONŠTRUKCIA
 - 2 PENZIÓŇ DOCHODCOV
 - 3 PODNIKATEĽSKÉ CENTRUM
 - 4 STARÝ MLYN - REKONŠTR. (REŠT., MUZEÁLNA EXPOZ.)
 - 5 SLUŽBY
 - 6 PLÁŽOVÉ KÚPALISKO (KLUBOVNE, SPRCHY)
 - 7 PRÍRODNÝ OSTRÓV
 - 8 ŠPORTOVÝ AREÁL
 - 9 KERKO - NAKLADKA IĽOV
 - 10 NAKLADKA DOLOMITOVÝCH PIESKOV
 - 11 ČISTIAREŇ ODPADOVÝCH VOD

- stav
- HRANICA KATASTRÁLNEHO ÚZEMIA
 - HRANICA ZASTAVANÉHO ÚZEMIA K R. 1990
 - POLOHOPIs
 - MODERNIZÁCIA ŽELEZNIČNEJ TRATE
 - KOŠICKÝ SKUPINOVÝ VODOVOD
 - HLAVNÉ VODOVODNÉ RÁDY
 - VODNÉ ZDRUJIE
 - ČERPACIA STANICA
 - PÁSMO HYGIENICKEJ OCHRANY VODNÝCH ZDRJOV
 - KANALIZÁCIA CHEMIKA - NA ZRUŠENIE
 - KANALIZÁCIA
 - VÝTLAK VÝČISTENEJ VODY
 - ČISTIAREŇ ODPADOVÝCH VOD
 - ZVÝŠENIE A SPEVNENIE BREHU
 - OCHRANNÉ PÁSMO ČOV
- návrh
- HRANICA KATASTRÁLNEHO ÚZEMIA
 - HRANICA ZASTAVANÉHO ÚZEMIA K R. 1990
 - POLOHOPIs
 - MODERNIZÁCIA ŽELEZNIČNEJ TRATE
 - KOŠICKÝ SKUPINOVÝ VODOVOD
 - HLAVNÉ VODOVODNÉ RÁDY
 - VODNÉ ZDRUJIE
 - ČERPACIA STANICA
 - PÁSMO HYGIENICKEJ OCHRANY VODNÝCH ZDRJOV
 - KANALIZÁCIA CHEMIKA - NA ZRUŠENIE
 - KANALIZÁCIA
 - VÝTLAK VÝČISTENEJ VODY
 - ČISTIAREŇ ODPADOVÝCH VOD
 - ZVÝŠENIE A SPEVNENIE BREHU
 - OCHRANNÉ PÁSMO ČOV

názov ÚPD:	Územný plán obce Kostolany nad Hornádou
schvaľujúci orgán:	Obecné zastupiteľstvo obce
číslo uznesenia:	
datum schválenia:	

Vladimír Redaj
starosta obce Kostolany nad Hornádou

pečiatka

URBI	Urbanizmus a územné plánovanie, projektová kancelária, Zvonárska 23, 040 01 Košice	rok vypracovania: 2009
názov dokumentácie:	ÚZEMNÝ PLÁN OBCE KOSTOLANY NAD HORNÁDOM	číslo výkresu: 6
názov výkresu:	TECHNICKÁ INFRAŠTRUKTÚRA - VODOVOD, KANALIZÁCIA	miarka: 1 : 2 000
navštívil:	Ing. arch. Alexander Běl Ing. arch. Dušan Jurík	zodpovední inžinieri:
Ing. Vladimír Mošán		

Košice