


ÚZEMNÝ PLÁN OBCE KOSTOĽANY NAD HORNÁDOM

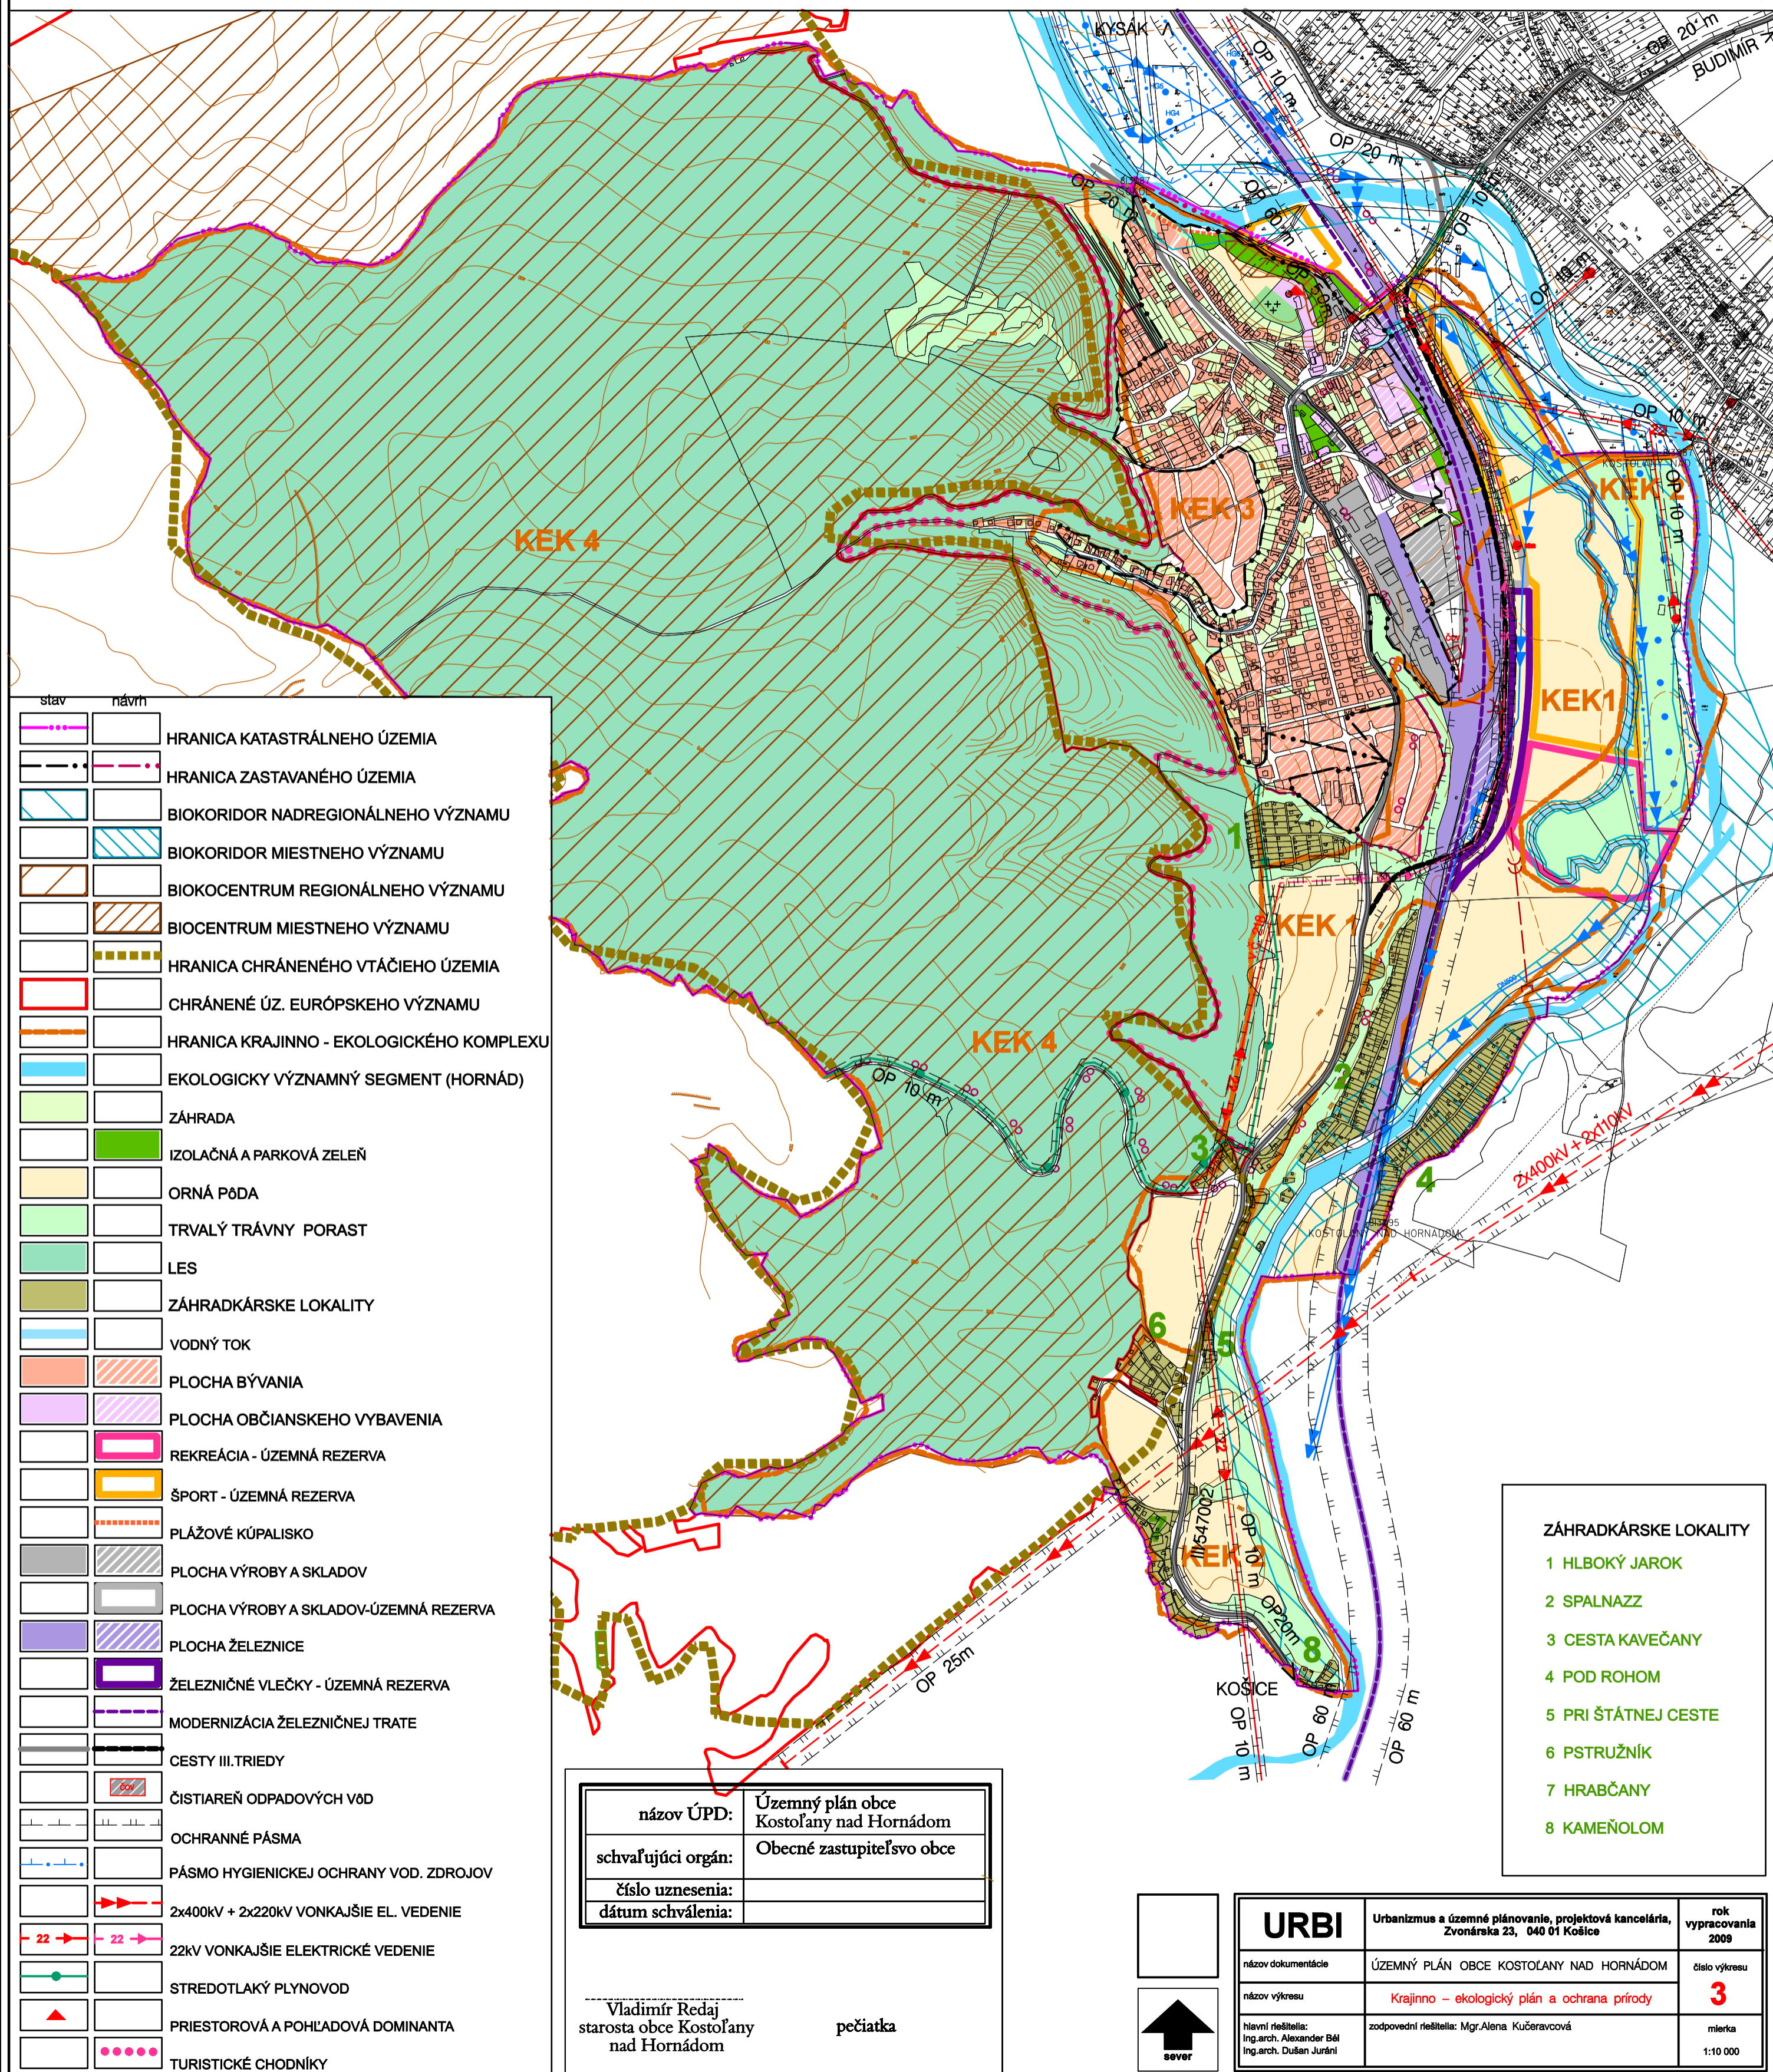


stav	návrh	popis
		HRANICA KATASTRÁLNEHO ÚZEMIA
		HRANICA ZASTAVANÉHO ÚZEMIA
		BIOKORIDOR NADREGIONÁLNEHO VÝZNAMU
		BIOKORIDOR MIESTNEHO VÝZNAMU
		BIOKOCENTRUM REGIONÁLNEHO VÝZNAMU
		BIOCENTRUM MIESTNEHO VÝZNAMU
		HRANICA CHRÁNENÉHO VTÁČIEHO ÚZEMIA
		CHRÁNENÉ ÚZ. EURÓPSKEHO VÝZNAMU
		HRANICA KRAJINNO - EKOLOGICKÉHO KOMPLEXU
		EKOLOGICKY VÝZNAMNÝ SEGMENT (HORNÁD)
		ZÁHRADA
		IZOLAČNÁ A PARKOVÁ ZELEŇ
		ORNÁ PÔDA
		TRVALÝ TRÁVNÝ PORAST
		LES
		ZÁHRADKÁRSKE LOKALITY
		VODNÝ TOK
		PLOCHA BÝVANIA
		PLOCHA OBČIANSKEHO VYBAVENIA
		REKREÁCIA - ÚZEMNÁ REZERVA
		ŠPORT - ÚZEMNÁ REZERVA
		PLÁŽOVÉ KÚPALISKO
		PLOCHA VÝROBY A SKLADOV
		PLOCHA VÝROBY A SKLADOV-ÚZEMNÁ REZERVA
		PLOCHA ŽELEZNICE
		ŽELEZIČNÉ VLEČKY - ÚZEMNÁ REZERVA
		MODERNIZÁCIA ŽELEZIČNEJ TRATE
		CESTY III. TRIEDY
		ČISTIAREŇ ODPADOVÝCH VÔD
		OCHRANNÉ PÁSMA
		PÁSMO HYGIENICKEJ OCHRANY VOD. ZDROJOV
		2x400kV + 2x220kV VONKAJŠIE EL. VEDENIE
		22kV VONKAJŠIE ELEKTRICKÉ VEDENIE
		STREDOTLAKY PLYNOVOD
		PRIESTOROVÁ A POHĽADOVÁ DOMINANTA
		TURISTICKÉ CHODNÍKY

ZÁHRADKÁRSKE LOKALITY	
1	HLBOKÝ JAROK
2	SPALNAZZ
3	CESTA KAVEČANY
4	POD ROHOM
5	PRI ŠTÁTNEJ CESTE
6	PSTRUŽNÍK
7	HRABČANY
8	KAMEŇOLOM

názov ÚPD:	Územný plán obce Kostolany nad Hornádom
schvaľujúci orgán:	Obecné zastupiteľstvo obce
číslo uznesenia:	
dátum schválenia:	

Vladimír Redaj
starosta obce Kostolany nad Hornádom

pečiatka

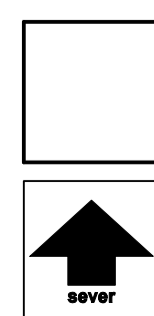

URBI	Urbanizmus a územné plánovanie, projektová kancelária, Zvonárska 23, 040 01 Košice	rok vypracovania 2009
názov dokumentácie	ÚZEMNÝ PLÁN OBCE KOSTOĽANY NAD HORNÁDOM	číslo výkresu 3
názov výkresu	Krajinno - ekologický plán a ochrana prírody	mierka 1:10 000
hlavní riešitelia: Ing.arch. Alexander Bál Ing.arch. Dušan Juráni	zodpovední riešitelia: Mgr.Alena Kučeravová	