


ÚZEMNÝ PLÁN OBCE KOSTOĽANY NAD HORNÁDOM

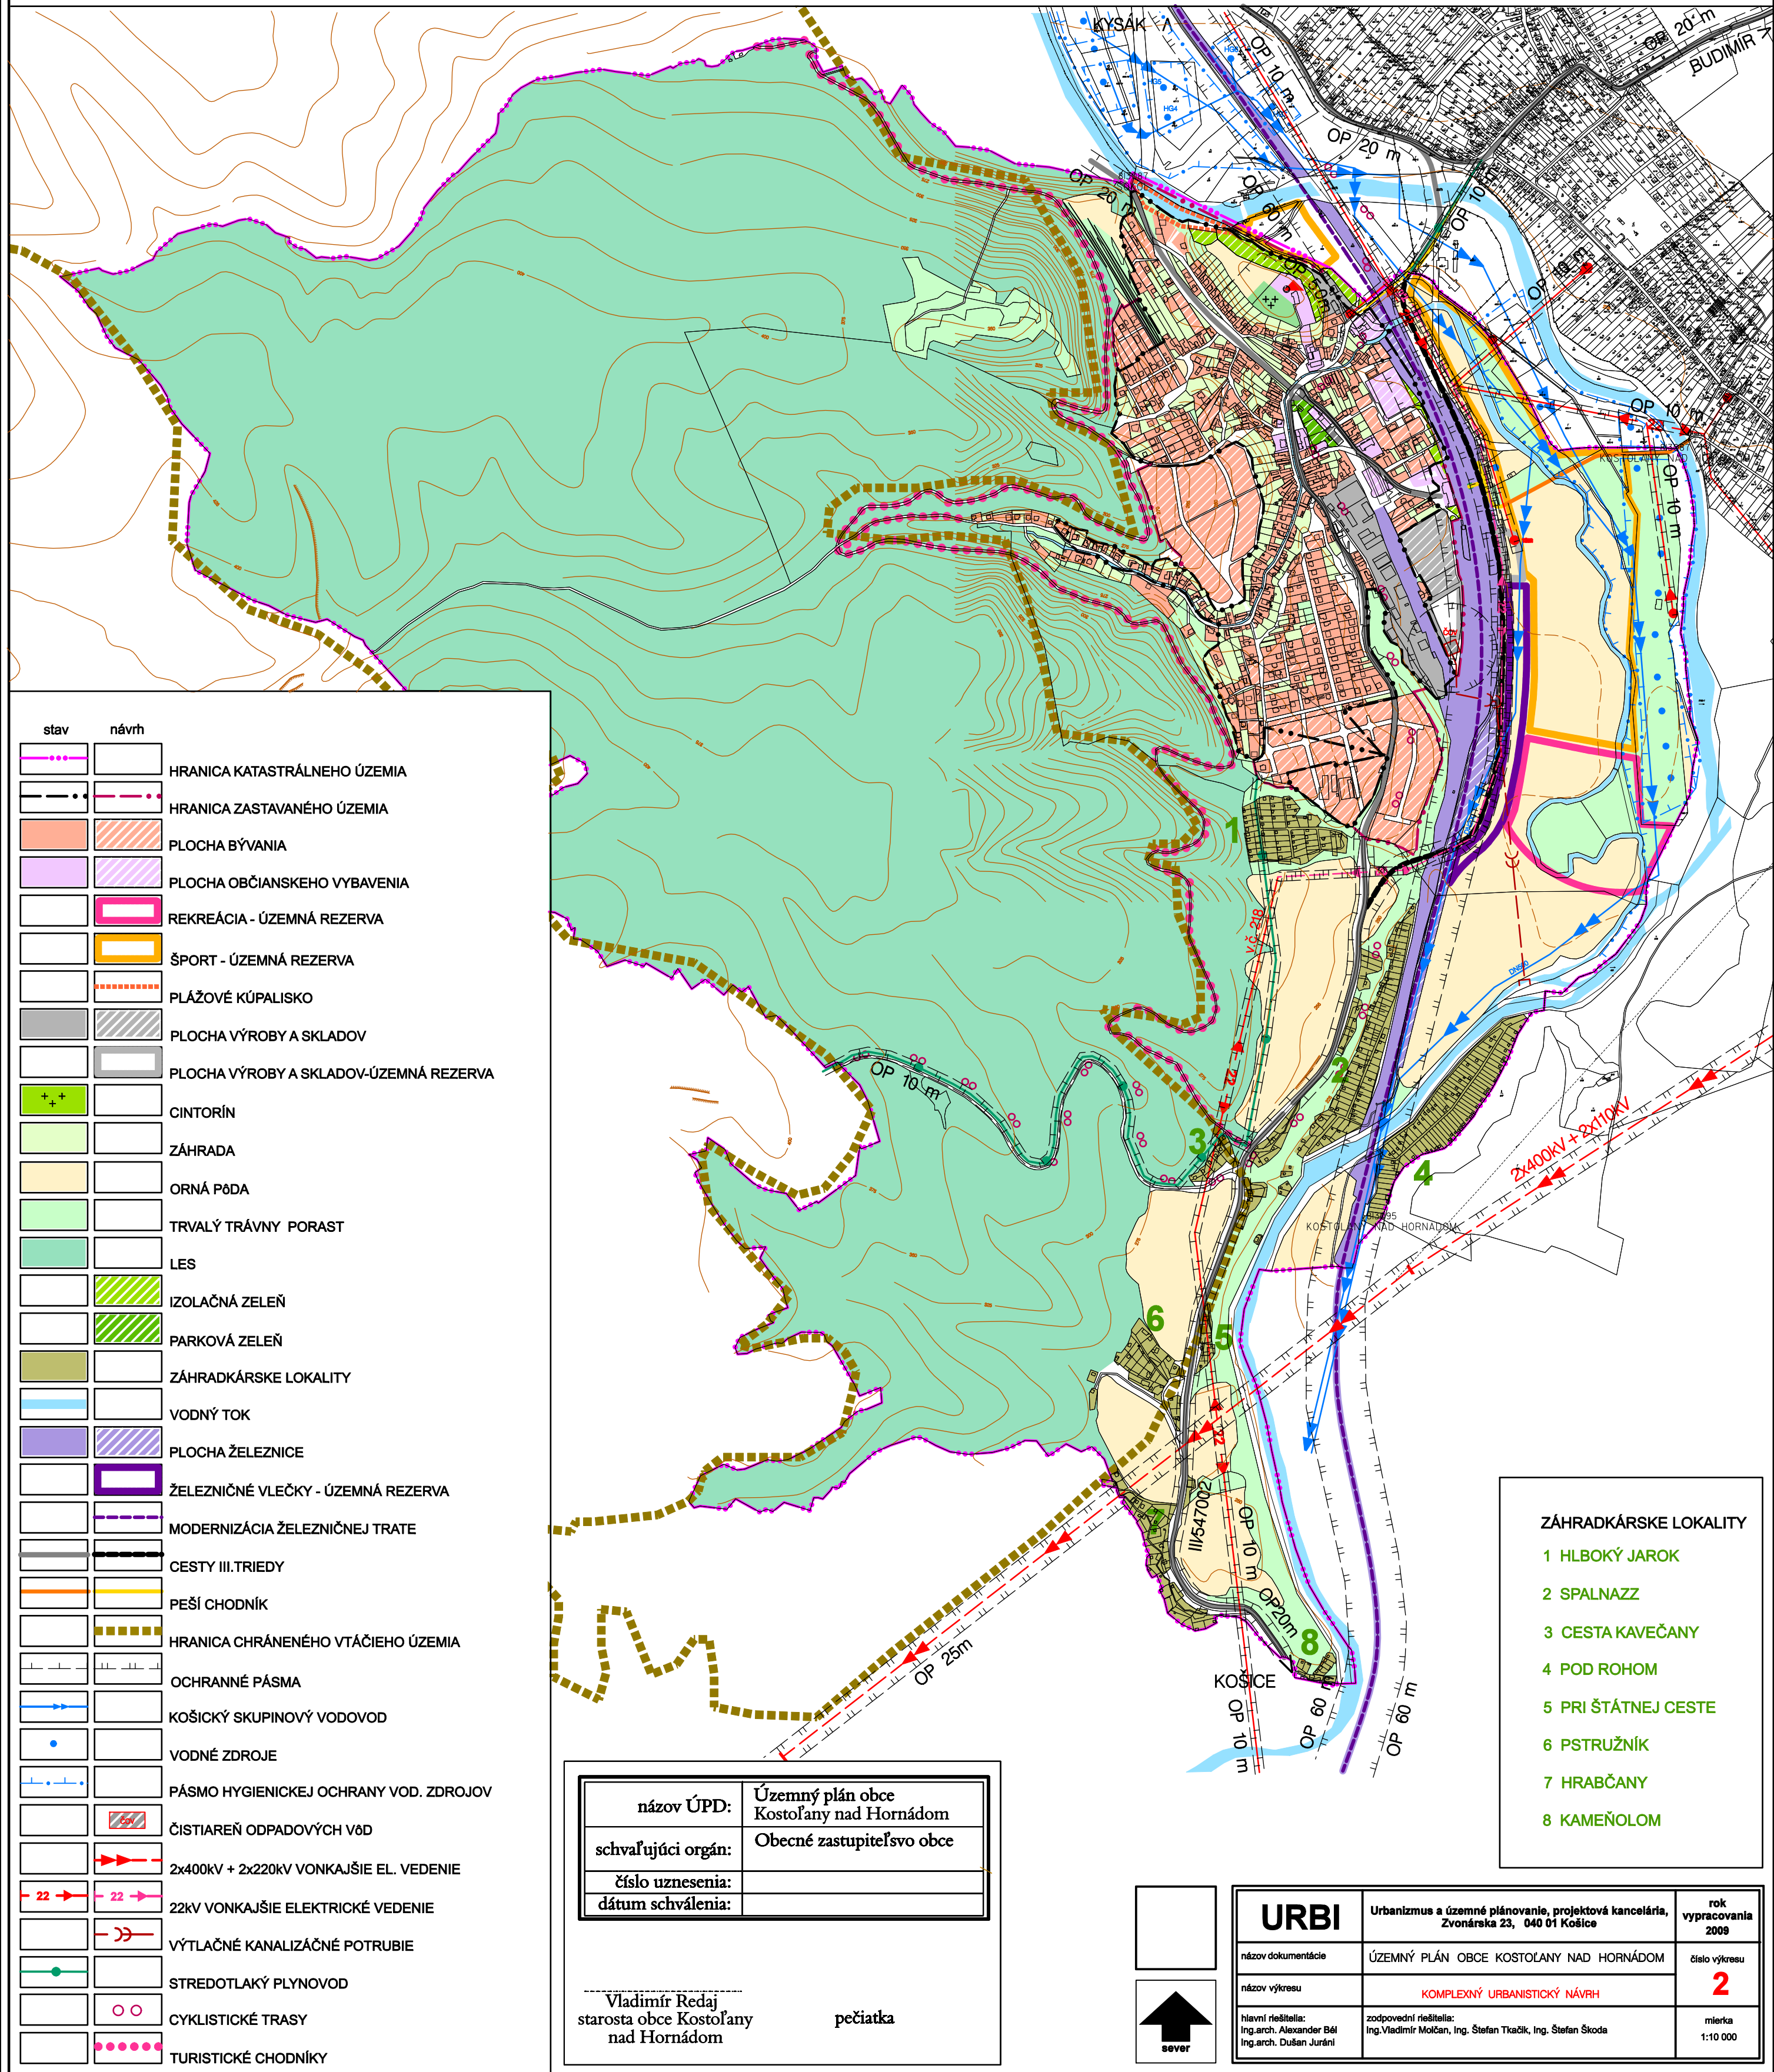

stav	návrh	
		HRANICA KATASTRÁLNEHO ÚZEMIA
		HRANICA ZASTAVANÉHO ÚZEMIA
		PLOCHA BÝVANIA
		PLOCHA OBČIANSKEHO VYBAVENIA
		REKREÁCIA - ÚZEMNÁ REZERVA
		ŠPORT - ÚZEMNÁ REZERVA
		PLÁŽOVÉ KÚPALISKO
		PLOCHA VÝROBY A SKLADOV
		PLOCHA VÝROBY A SKLADOV-ÚZEMNÁ REZERVA
		CINTORÍN
		ZÁHRADA
		ORNÁ PÔDA
		TRVALÝ TRÁVNÝ PORAST
		LES
		IZOLAČNÁ ZELEŇ
		PARKOVÁ ZELEŇ
		ZÁHRADKÁRSKE LOKALITY
		VODNÝ TOK
		PLOCHA ŽELEZNICE
		ŽELEZNIČNÉ VLEČKY - ÚZEMNÁ REZERVA
		MODERNIZÁCIA ŽELEZNIČNEJ TRATE
		CESTY III. TRIEDY
		PEŠÍ CHODNÍK
		HRANICA CHRÁNENÉHO VTÁČIEHO ÚZEMIA
		OCHRANNÉ PÁSMA
		KOŠICKÝ SKUPINOVÝ VODOVOD
		VODNÉ ZDROJE
		PÁSMO HYGIENICKEJ OCHRANY VOD. ZDROJOV
		ČISTIAREŇ ODPADOVÝCH VÔD
		2x400KV + 2x220KV VONKAJŠIE EL. VEDENIE
		22KV VONKAJŠIE ELEKTRICKÉ VEDENIE
		VÝTLAČNÉ KANALIZAČNÉ POTRUBIE
		STREDOTLAKÝ PLYNOVOD
		CYKLISTICKÉ TRASY
		TURISTICKÉ CHODNÍKY

názov ÚPD:	Územný plán obce Kostolany nad Hornádom
schvaľujúci orgán:	Obecné zastupiteľstvo obce
číslo uznesenia:	
dátum schválenia:	

Vladimír Redaj
starosta obce Kostolany nad Hornádom

pečiatka

ZÁHRADKÁRSKE LOKALITY	
1	HLBOKÝ JAROK
2	SPALNAZZ
3	CESTA KAVEČANY
4	POD ROHOM
5	PRI ŠTÁTNEJ CESTE
6	PSTRUŽNÍK
7	HRABČANY
8	KAMEŇOLOM

URBI		rok vypracovania 2009
názov dokumentácie	Územný plán obce KOSTOĽANY NAD HORNÁDOM	číslo výkresu
názov výkresu	KOMPLEXNÝ URBANISTICKÝ NÁVRH	2
hlavní riešiteľ:	Ing. arch. Alexander Bál, Ing. arch. Dušan Juráni	mierka 1:10 000
zodpovední riešitelia:	Ing. Vladimír Molčan, Ing. Štefan Tkačík, Ing. Štefan Škoda	